


深谷市民文化会館 大ホール 舞台照明基本配置図

〒366-0823
 埼玉県深谷市本住町17-1
 TEL 048-573-8765
 FAX 048-573-8769

搬入口屋根高 3,770mm

H 2,980mm × W 3,000mm

外開き

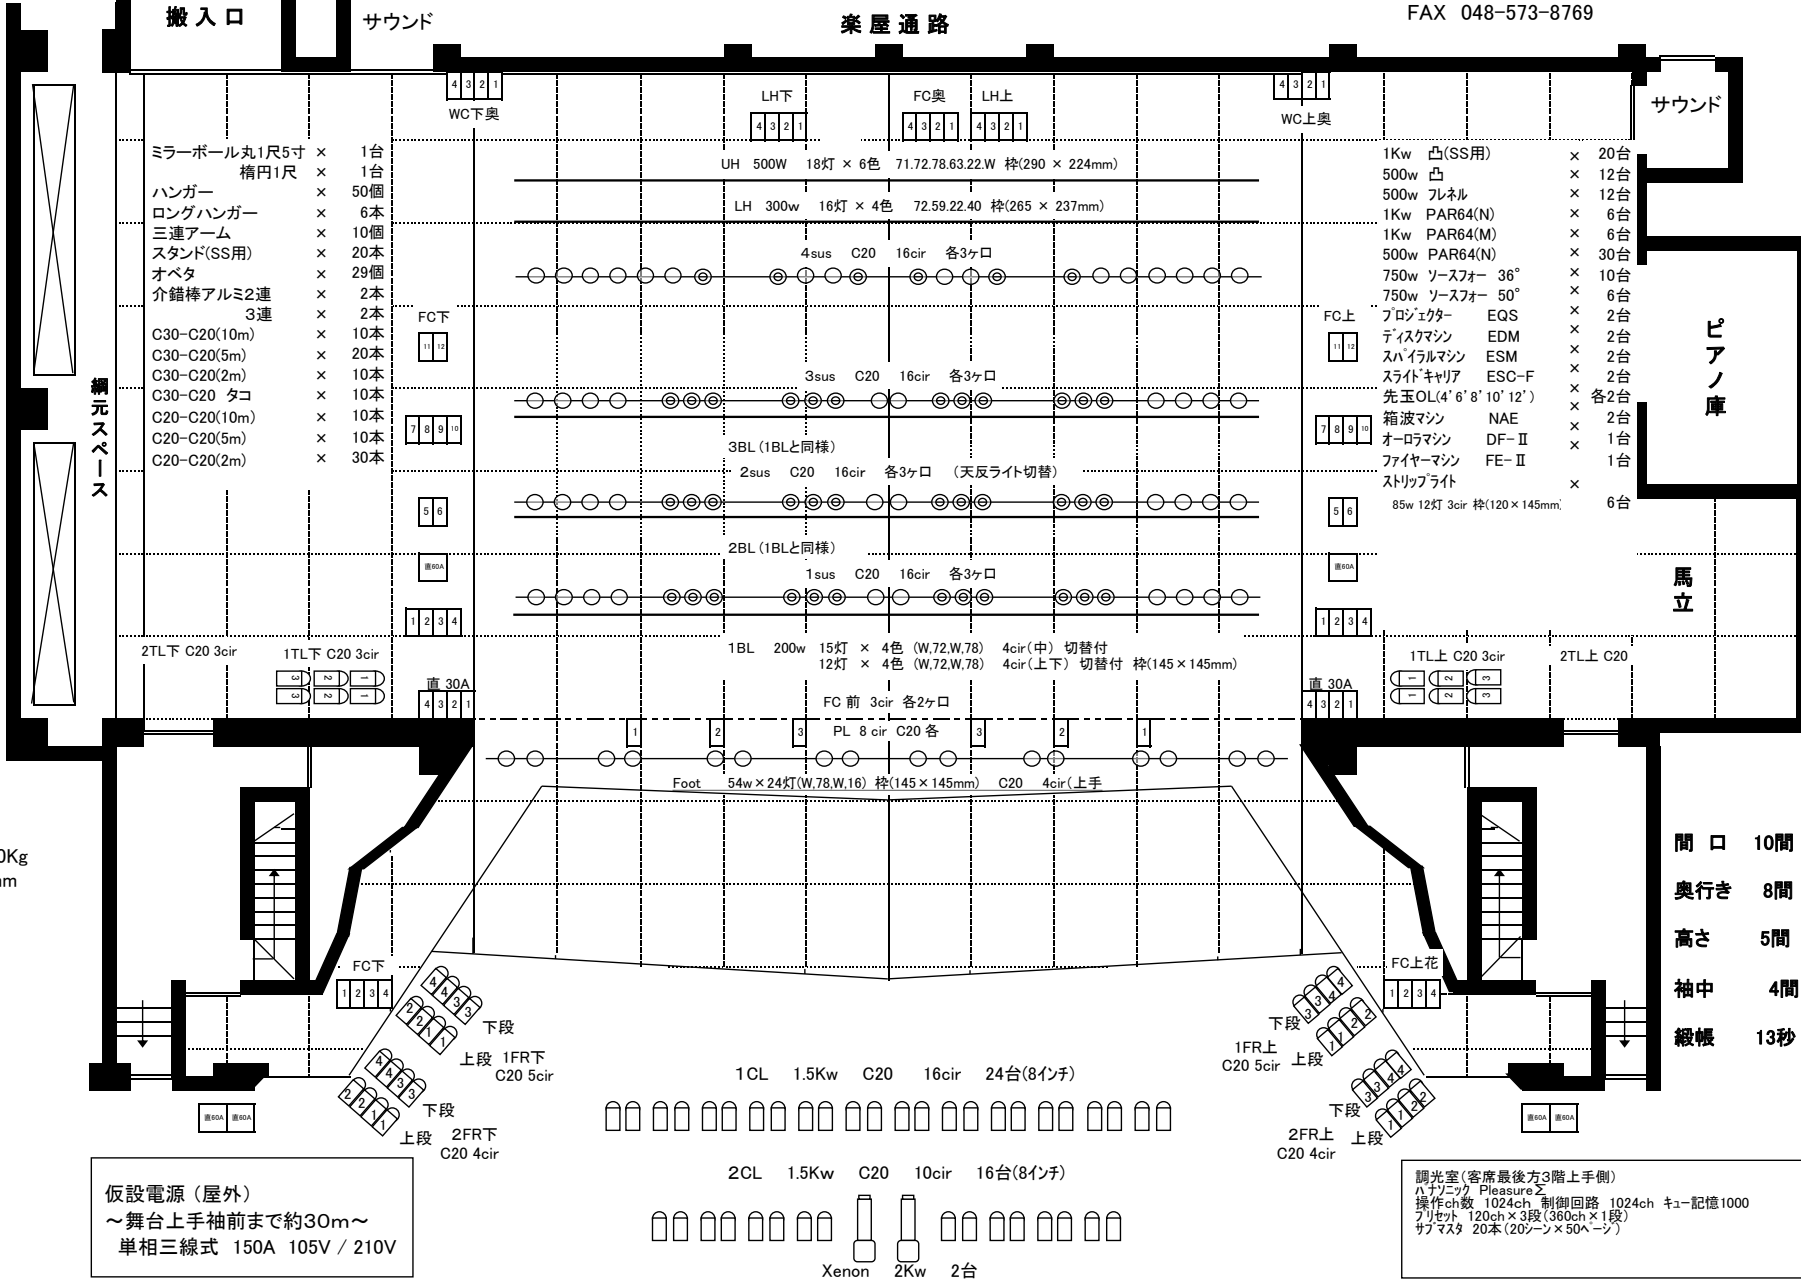

- 大ホリゾント幕
- 第11吊物バトン
- 第9吊物(振り落とし付)
- 第8吊物(松ドロップ)
- アップバー(文字幕)
- 第5-3 袖幕
- 第7吊物バトン
- 正面反射板
- 第4サスペンションライン
- 第6吊物バトン
- 第5吊物バトン
- 第4-2 引割幕
- 第4吊物バトン
- 第2天井反射板
- 第3サスペンションライン
- 第3ボーダーライト
- 第3-1 文字幕
- 第2-2 袖幕
- 第2吊物バトン
- 第2サスペンションライン
- 第2ボーダーライト
- 第1-2 引割幕
- 第1天井反射板
- 第1吊物バトン
- 第1サスペンションライン
- 第1ボーダーライト
- 第1-1 文字幕
- 第0吊物バトン
- 第0-1 袖幕
- 第0-2 吊物バトン

Sus(電動)
 間口 9間
 飛び 6間
 最大荷重 1000Kg
 パイプ径 42mm

仮設電源(屋外)
 ~舞台上手袖前まで約30m~
 単相三線式 150A 105V / 210V

調光室(客席最後方3階上手側)
 ハナニック Pleasure Σ
 操作ch数 1024ch 制御回路 1024ch キー記憶1000
 フリセット 120ch × 3段(360ch × 1段)
 サブスタ 20本(20チャンネル × 50ヘン)

間口 10間
 奥行 8間
 高さ 5間
 袖中 4間
 綴帳 13秒

